

- LEGENDA**
- Rilievo della provincia di Firenze
- ⊗_{200.74} Punti quotati
 - Pozzetto
 - Caditoia
- Rilievo 2017
- ⊗_{200.74} Punti quotati
 - Pozzetto
 - Caditoia
 - Lampioni
 - Alberature esistenti
 - Coni ottici



 HydroGeo Ingegneria s.r.l.
 Via Cardinal Latino, 20
 50126 Firenze
 Tel 055 6587050 - Fax 055 0676043
 e-mail info@studiohydrogeo.it

PROGETTO DI MESSA IN SICUREZZA DELLA VIABILITA' PEDONALE NEL TRATTO TRA IL CONFINE COMUNALE E LA SCUOLA MEDIA NEL COMUNE DI LONDA (FI)


PROGETTO DEFINITIVO

TAVOLA
1
 SCALA: 1:500
 PLANIMETRIA STATO ATTUALE

COMMITTENTE:
 Comune di Londa
 Piazza Umberto I, 9
 50060 Londa FI

PROGETTISTI:
 ING. TIZIANO STAIANO

DOCUMENTAZIONE FOTOGRAFICA DEL PERCORSO

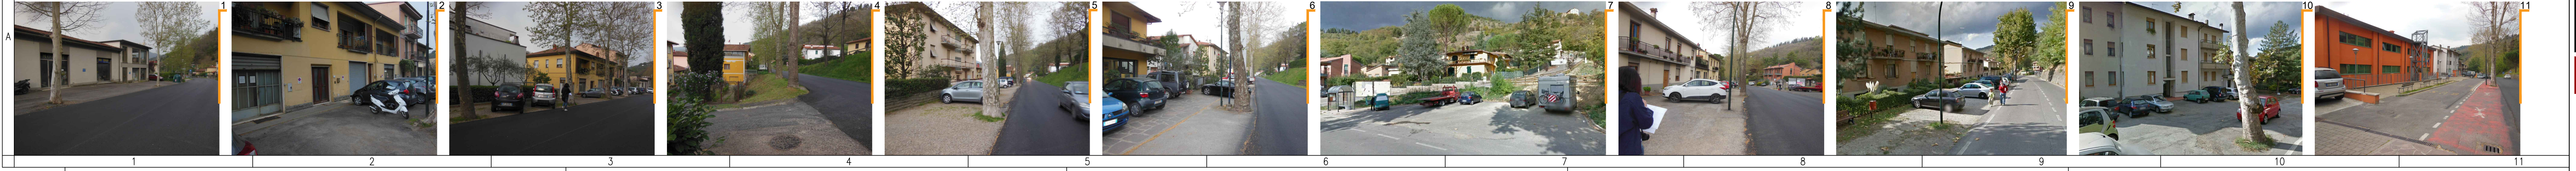

PROGETTO	LOTTO	FASE	DOC	ELABORATO	REV
L 5 6 0	0 1	P 0 2	D	0 0 1	A

REV.	DATA EMISSIONE	REDATTO	VERIFICATO	APPROVATO
A	Dicembre 2017	T.Staiano	T.Staiano	T.Staiano

SENZA NOSTRO CONSENSO QUESTO DISEGNO NON SI PUO' RIPRODURRE NE' COPIARE NE' COMUNICARE A TERZE PERSONE (VIGENTI LEGGI D'AUTORE)