STATO DI PROGETTO CON CTR 2K

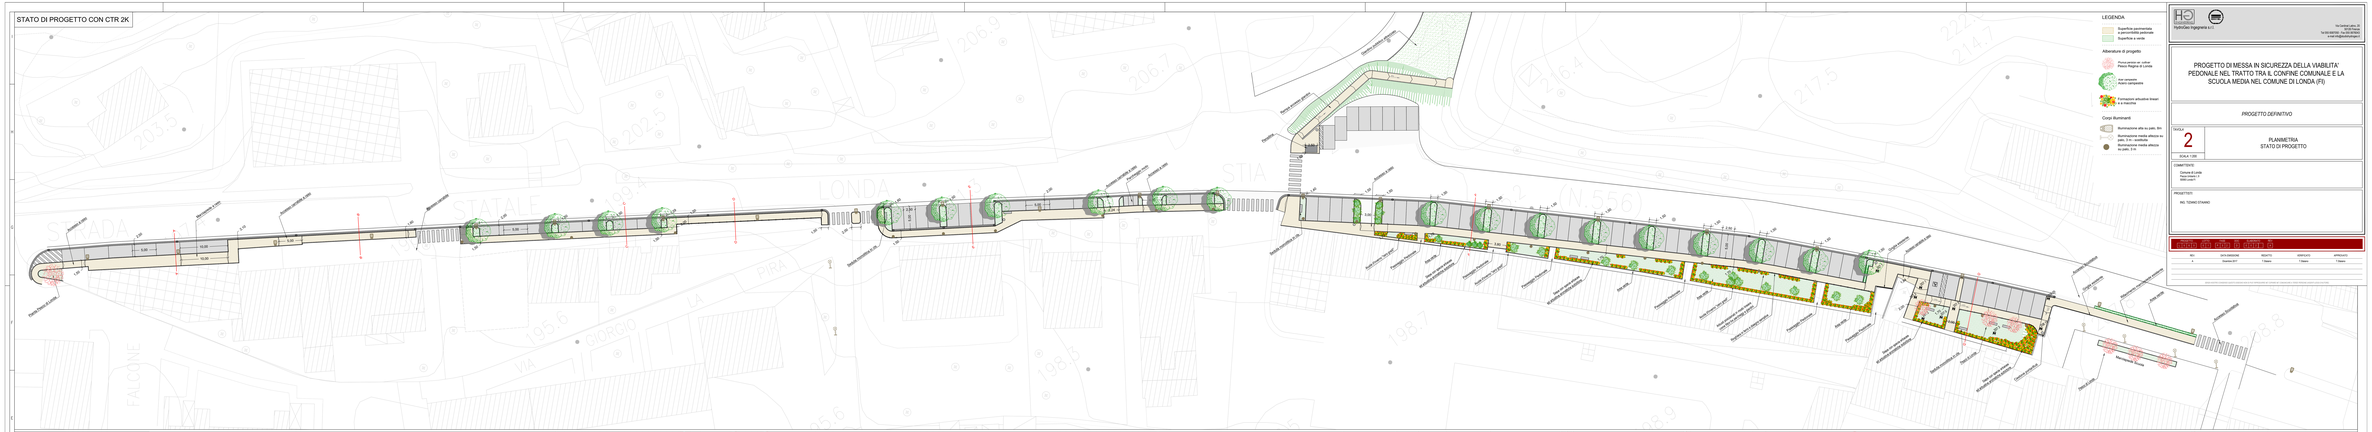

STATO DI PROGETTO CON CATASTALE

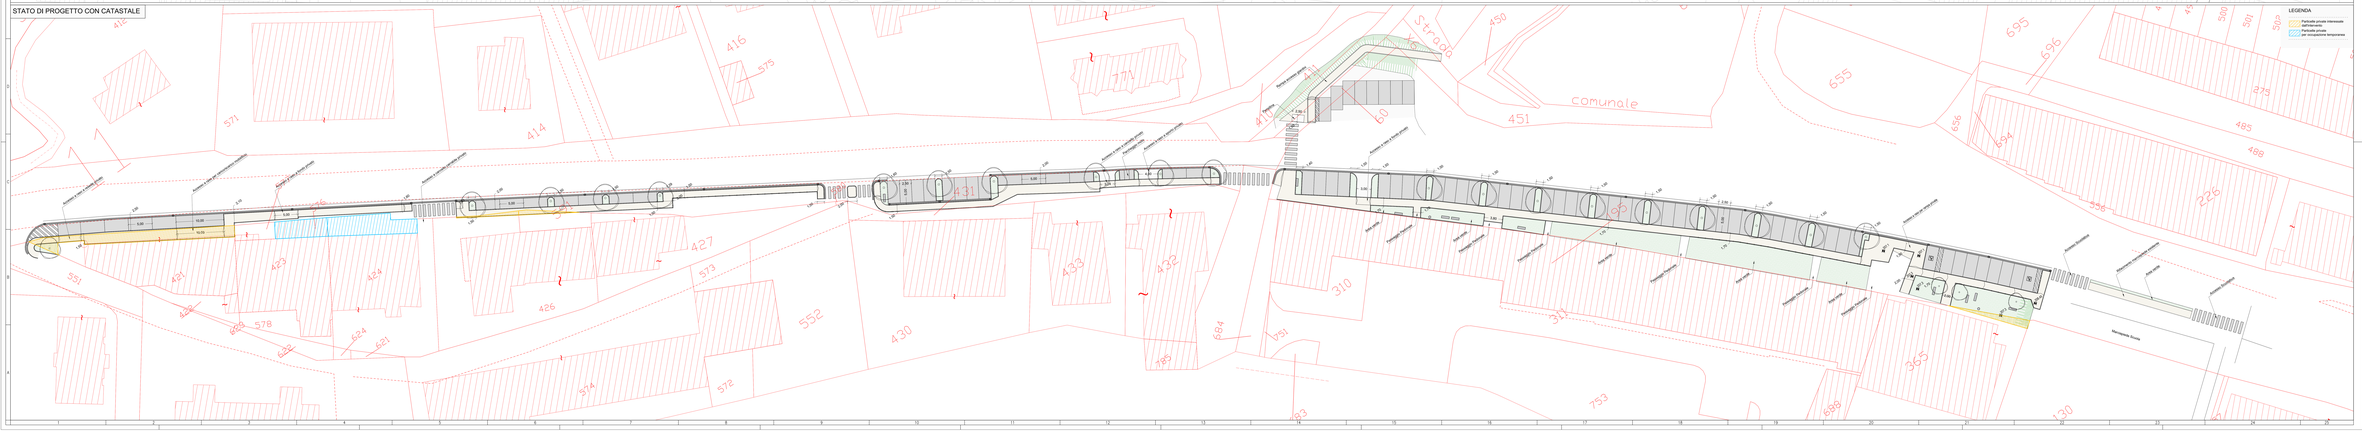

Hydrotec Ingegneria s.r.l.
Via Cantarel Lotto, 35
51100 Pistoia
Tel.0573/366700 - Fax 0573/366701
e-mail:info@hydrotecsrl.it

PROGETTO DI MESSA IN SICUREZZA DELLA VIABILITA' PEDONALE NEL TRATTO TRA IL CONFINE COMUNALE E LA SCUOLA MEDIA NEL COMUNE DI LONDA (FI)

PROGETTO DEFINITIVO

TAVOLA **2**

SCALA 1:250

PLANIMETRIA
STATO DI PROGETTO

COMMITTENTE:
Comune di Londa
Piazza Matteotti 1
50021 Londa (FI)

PROGETTISTI:
ING. TOZINO STEFANO

Copia da cede a terzi

REV.	DATA EMISSIONE	REDATTO	VERIFICATO	APPROVATO
0	Gennaio 2017	T.Stefano	T.Stefano	T.Stefano

TUTTI I DIRITTI RISERVATI, QUANTO PREVISTO DALL'ART. 2576 C.C. E DALLA LEGGE 633/41 SUL DIRITTO D'AUTORE