




Riferimento delle sezioni

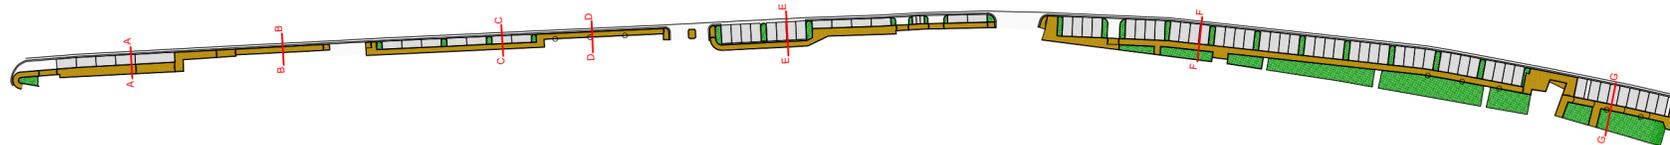


Sezione Tipo A-A

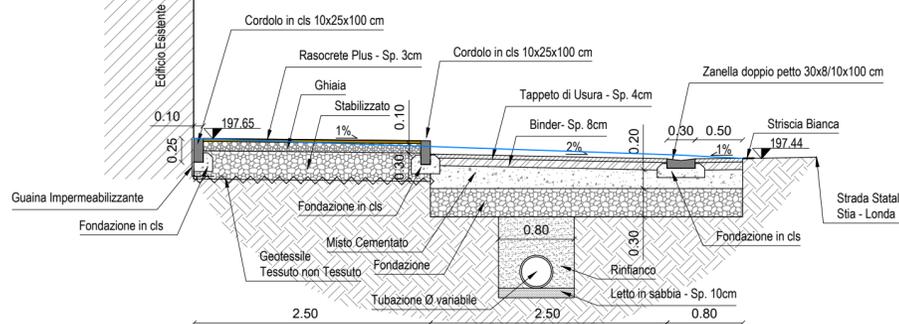


Sezione Tipo B-B

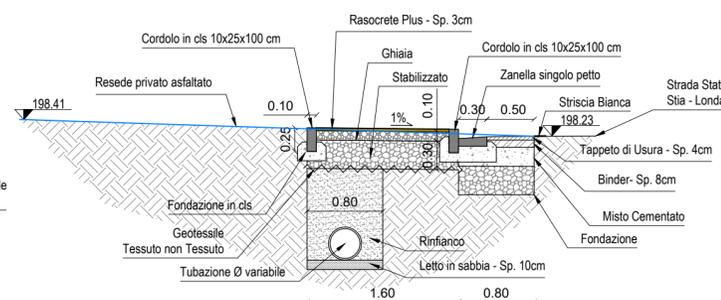


Sezione Tipo C-C

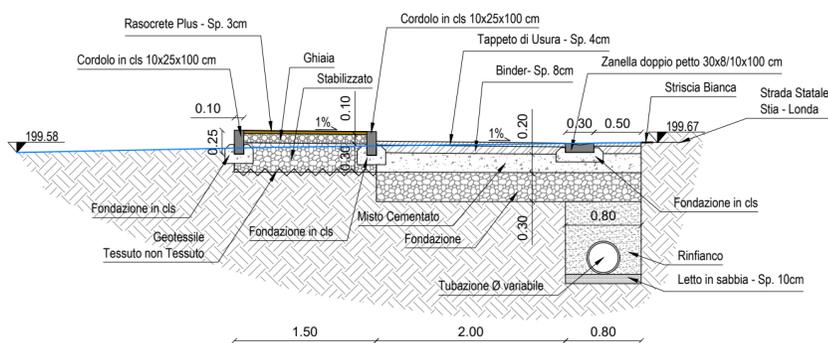


Sezione Tipo D-D

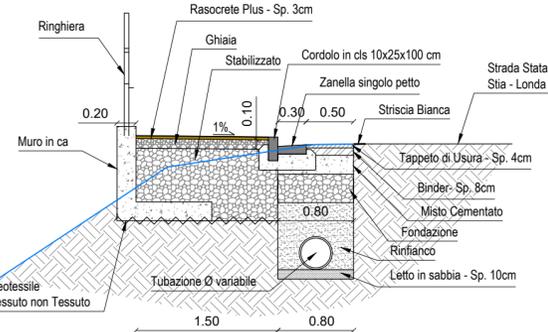


Sezione Tipo E-E

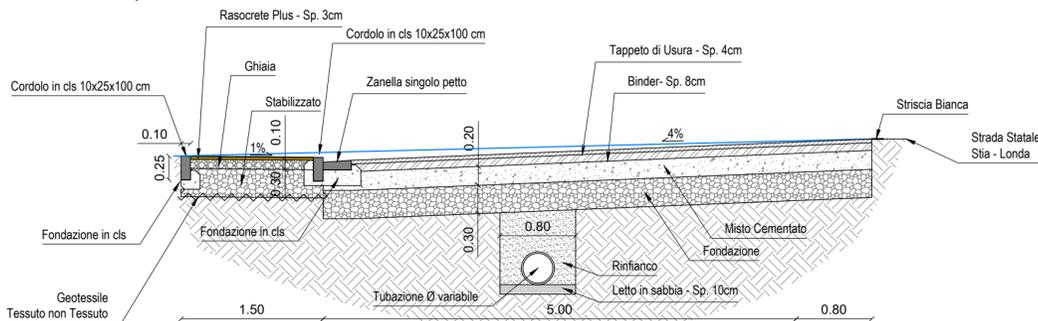

Sezione Tipo F-F

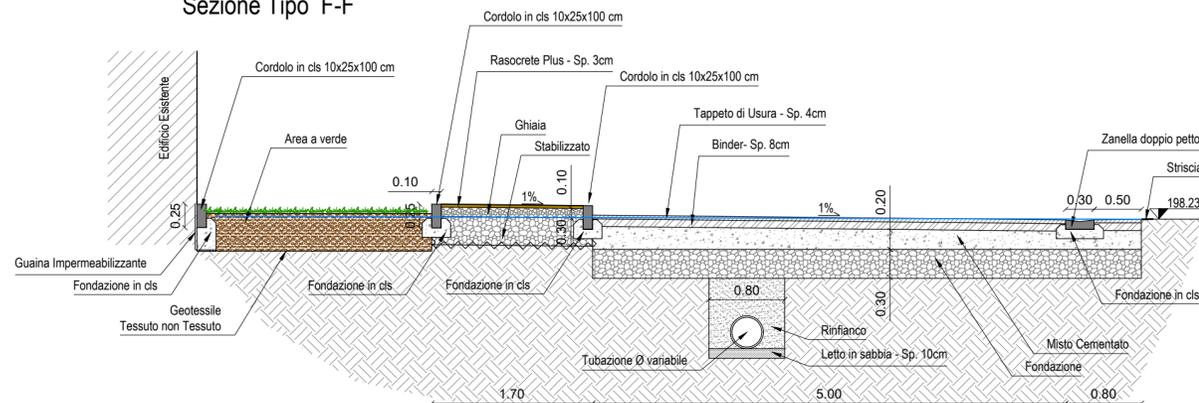

Sezione Tipo G-G

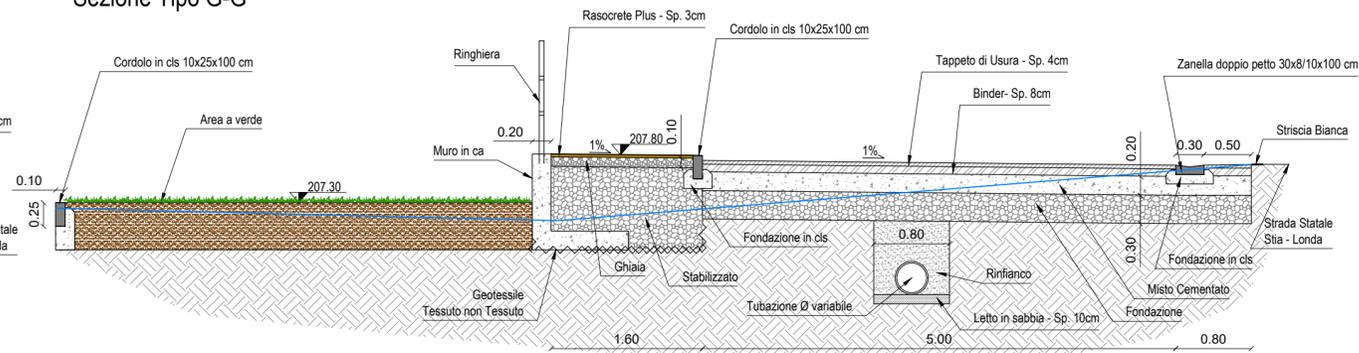

PROGETTO DI MESSA IN SICUREZZA DELLA VIABILITA' PEDONALE NEL TRATTO TRA IL CONFINE COMUNALE E LA SCUOLA MEDIA NEL COMUNE DI LONDA (FI)

PROGETTO DEFINITIVO

TAVOLA

4

SEZIONI TIPO

SCALA: 1:50

COMMITTENTE:

Comune di Londa
 Piazza Umberto I, 9
 50060 Londa FI

PROGETTISTI:

ING. TIZIANO STAIANO

PROGETTO	LOTTO	FASE	DOC	ELABORATO	REV
L 5 6 0	0 1	P 0 2	D	0 0 4	A

REV.	DATA EMISSIONE	REDATTO	VERIFICATO	APPROVATO
A	Dicembre 2017	T.Staiano	T.Staiano	T.Staiano

SENZA NOSTRO CONSENSO QUESTO DISEGNO NON SI PUO' RIPRODURRE NE' COPIARE NE' COMUNICARE A TERZE PERSONE (VIGENTI LEGGI D'AUTORE)

1

2

3

4

5

6