



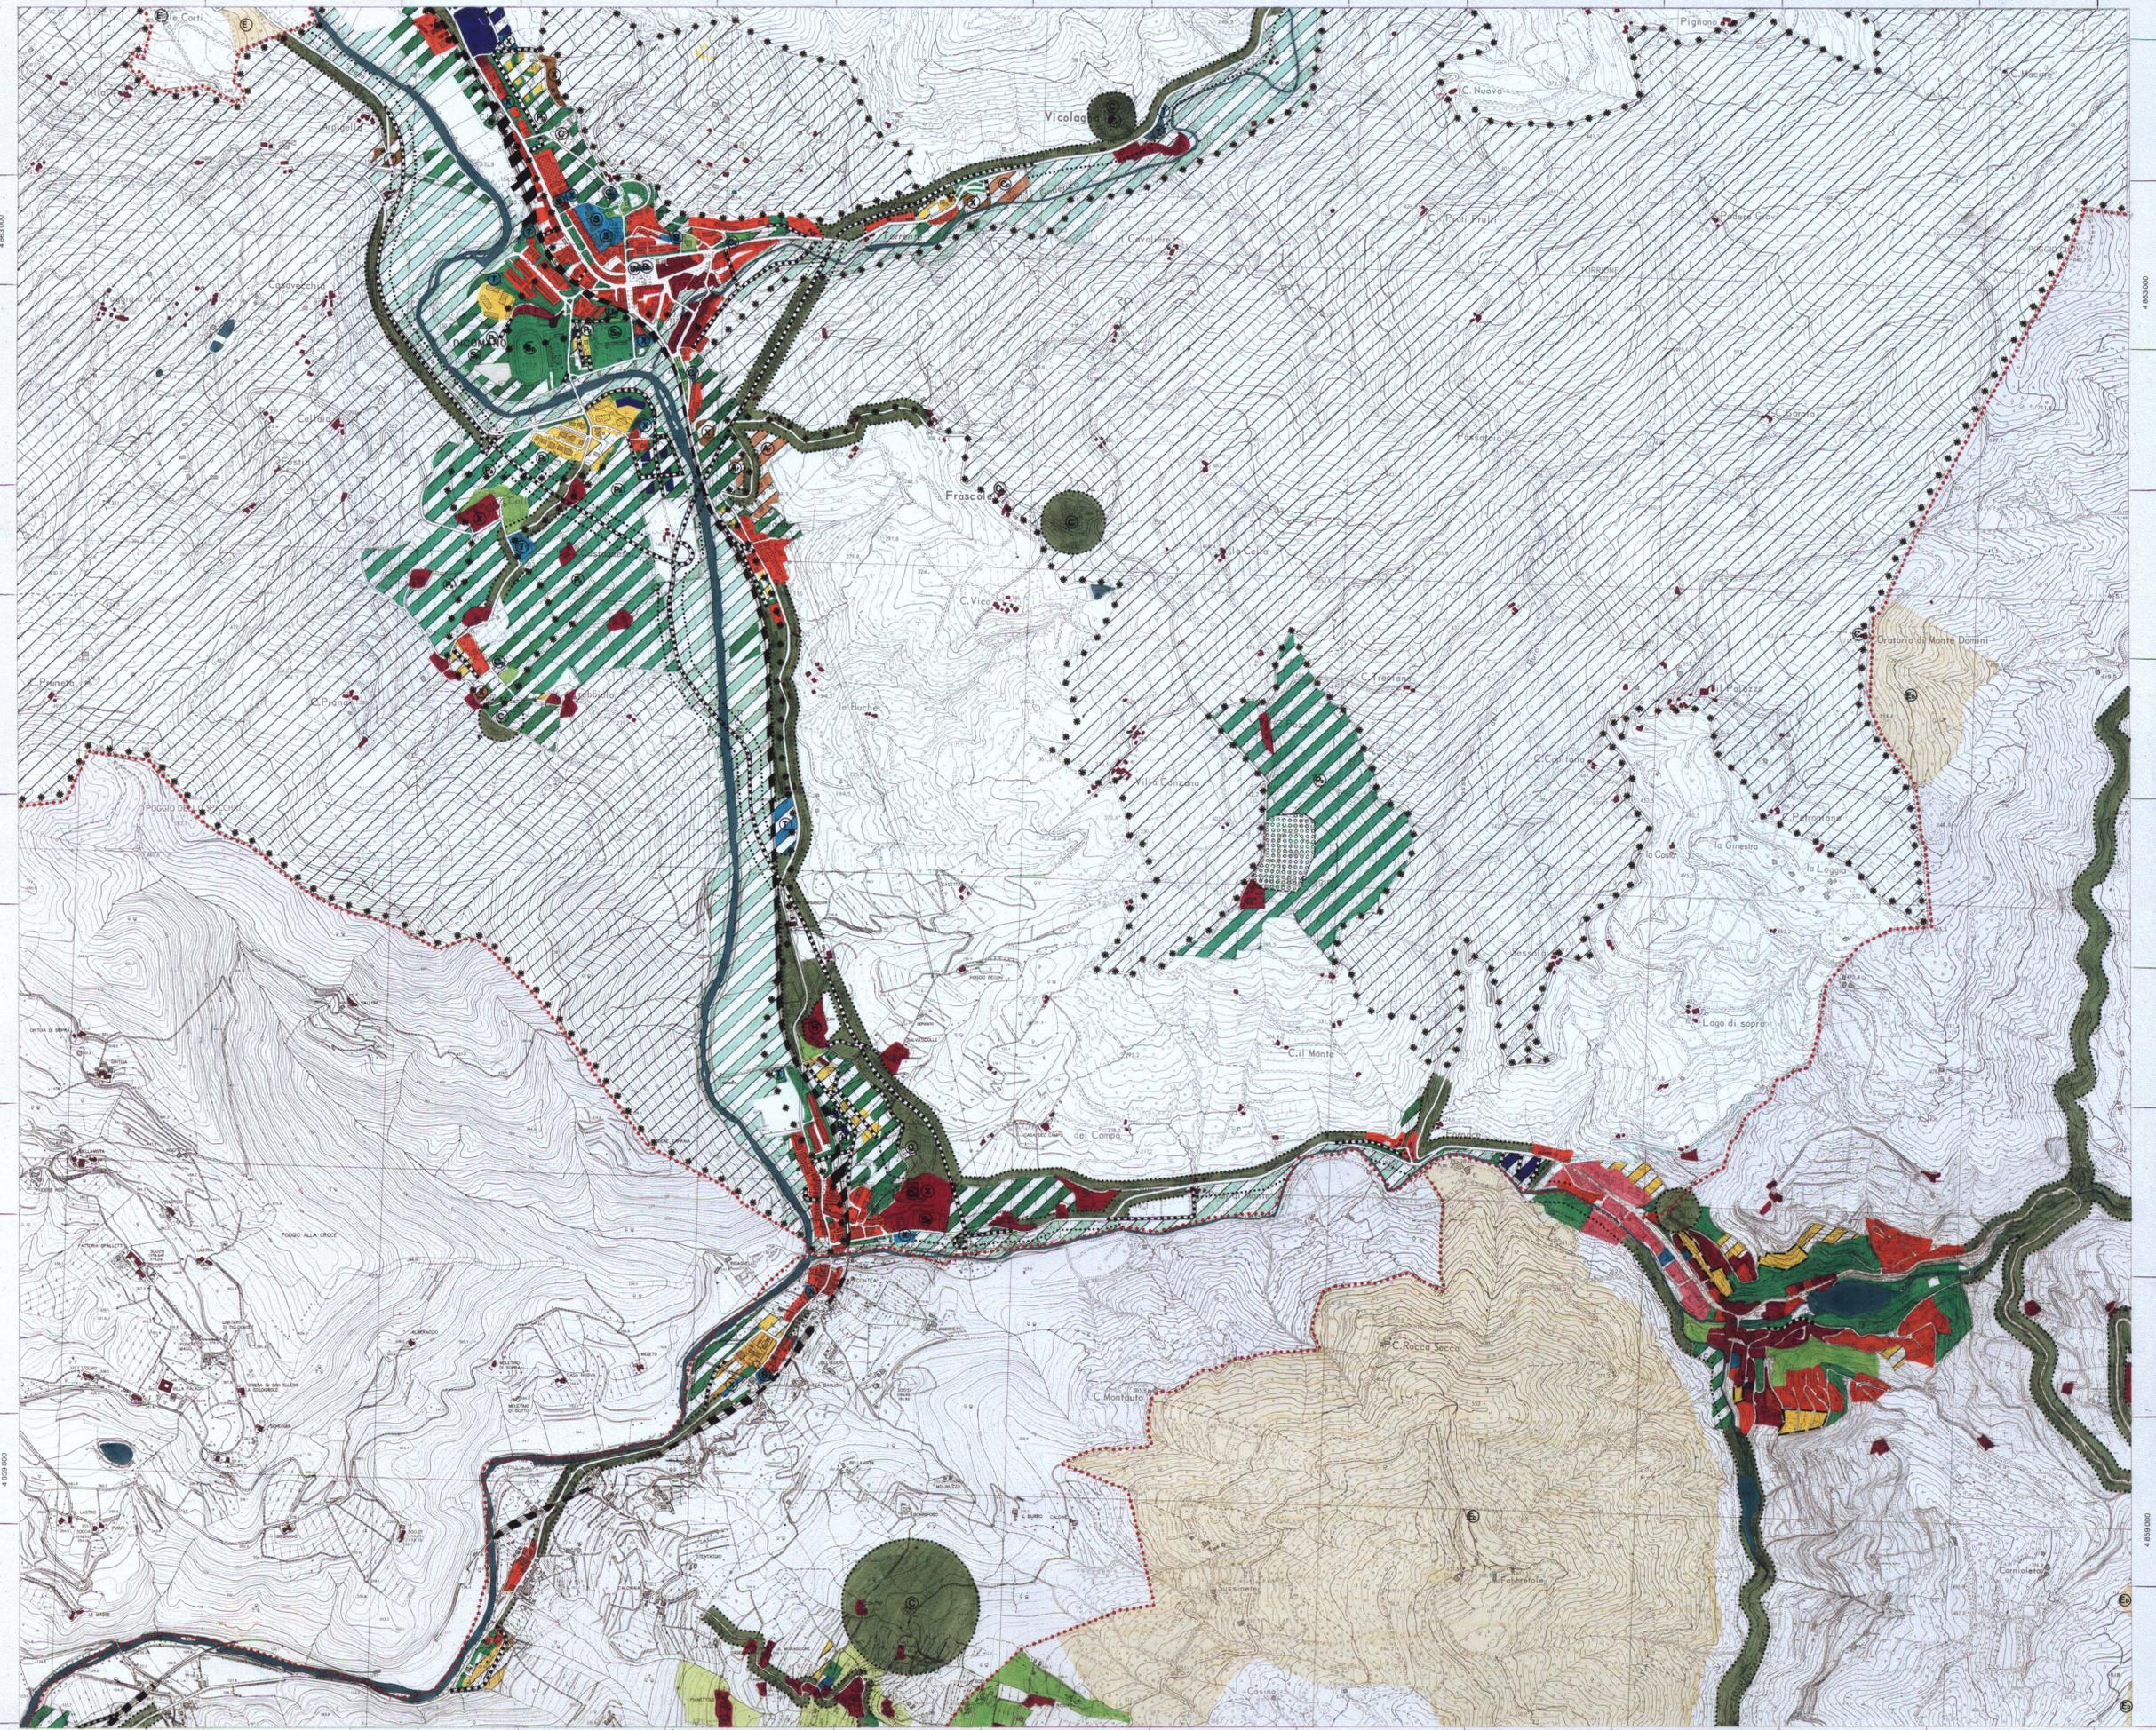

**c.1** **Carta Mosaico P.R.G.**  
**Tavola 1** **Sc. 1:10.000**

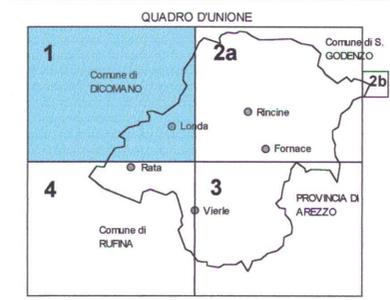

- esistente previsione
- Zone del territorio interessate da agglomerati urbani di carattere storico-artistico-ambientale. Centri storici minori
  - Zone a prevalente destinazione residenziale
  - Zone residenziali di espansione
  - Zone a destinazione residenziale/artigianale
  - Zona destinata ad attrezzature ed impianti di interesse generale
  - Scuola materna
  - Scuole elementari
  - Scuole medie inferiori
  - Centri medici - sociali
  - Cimiteri
  - Uffici pubblici
  - Centro culturale
  - Acquedotto
  - Edifici religiosi
  - Caserma Carabinieri
  - Attrezzature diverse
  - Zone turistico-ricettive
  - Attrezzature alberghiere o/o ristoro
  - Campaggi
  - Agriturismo
  - Zone soggette a piani attuativi
  - PEEP Piani per Edilizia Economica e Popolare
  - PdL Piani di Lottizzazione
  - PdR Piani di Recupero
  - Zone a verde privato
  - Zone a verde pubblico
  - Zone a verde pubblico attrezzato
  - per lo sport
  - per il gioco e tempo libero
  - Viabilità comunale di supporto ai servizi e alla residenza
  - Perimetrazione centro abitato (art. 4 NCS)
  - Parcheggi
  - Fasce di rispetto
  - Stradali-corsi d'acqua-cimiteriali-ccc.
  - Fiumi-corsi d'acqua-laghi
  - Zone agricole
  - Zone agricole speciali
  - Zone boscate
  - Discariche
  - Confine comunale

Elaborazione a cura di: Arch. Davide Cardì  
 Fonte cartografica: Provincia di Firenze, Carta provinciale, Aggiornamento speditivo anno 1994