


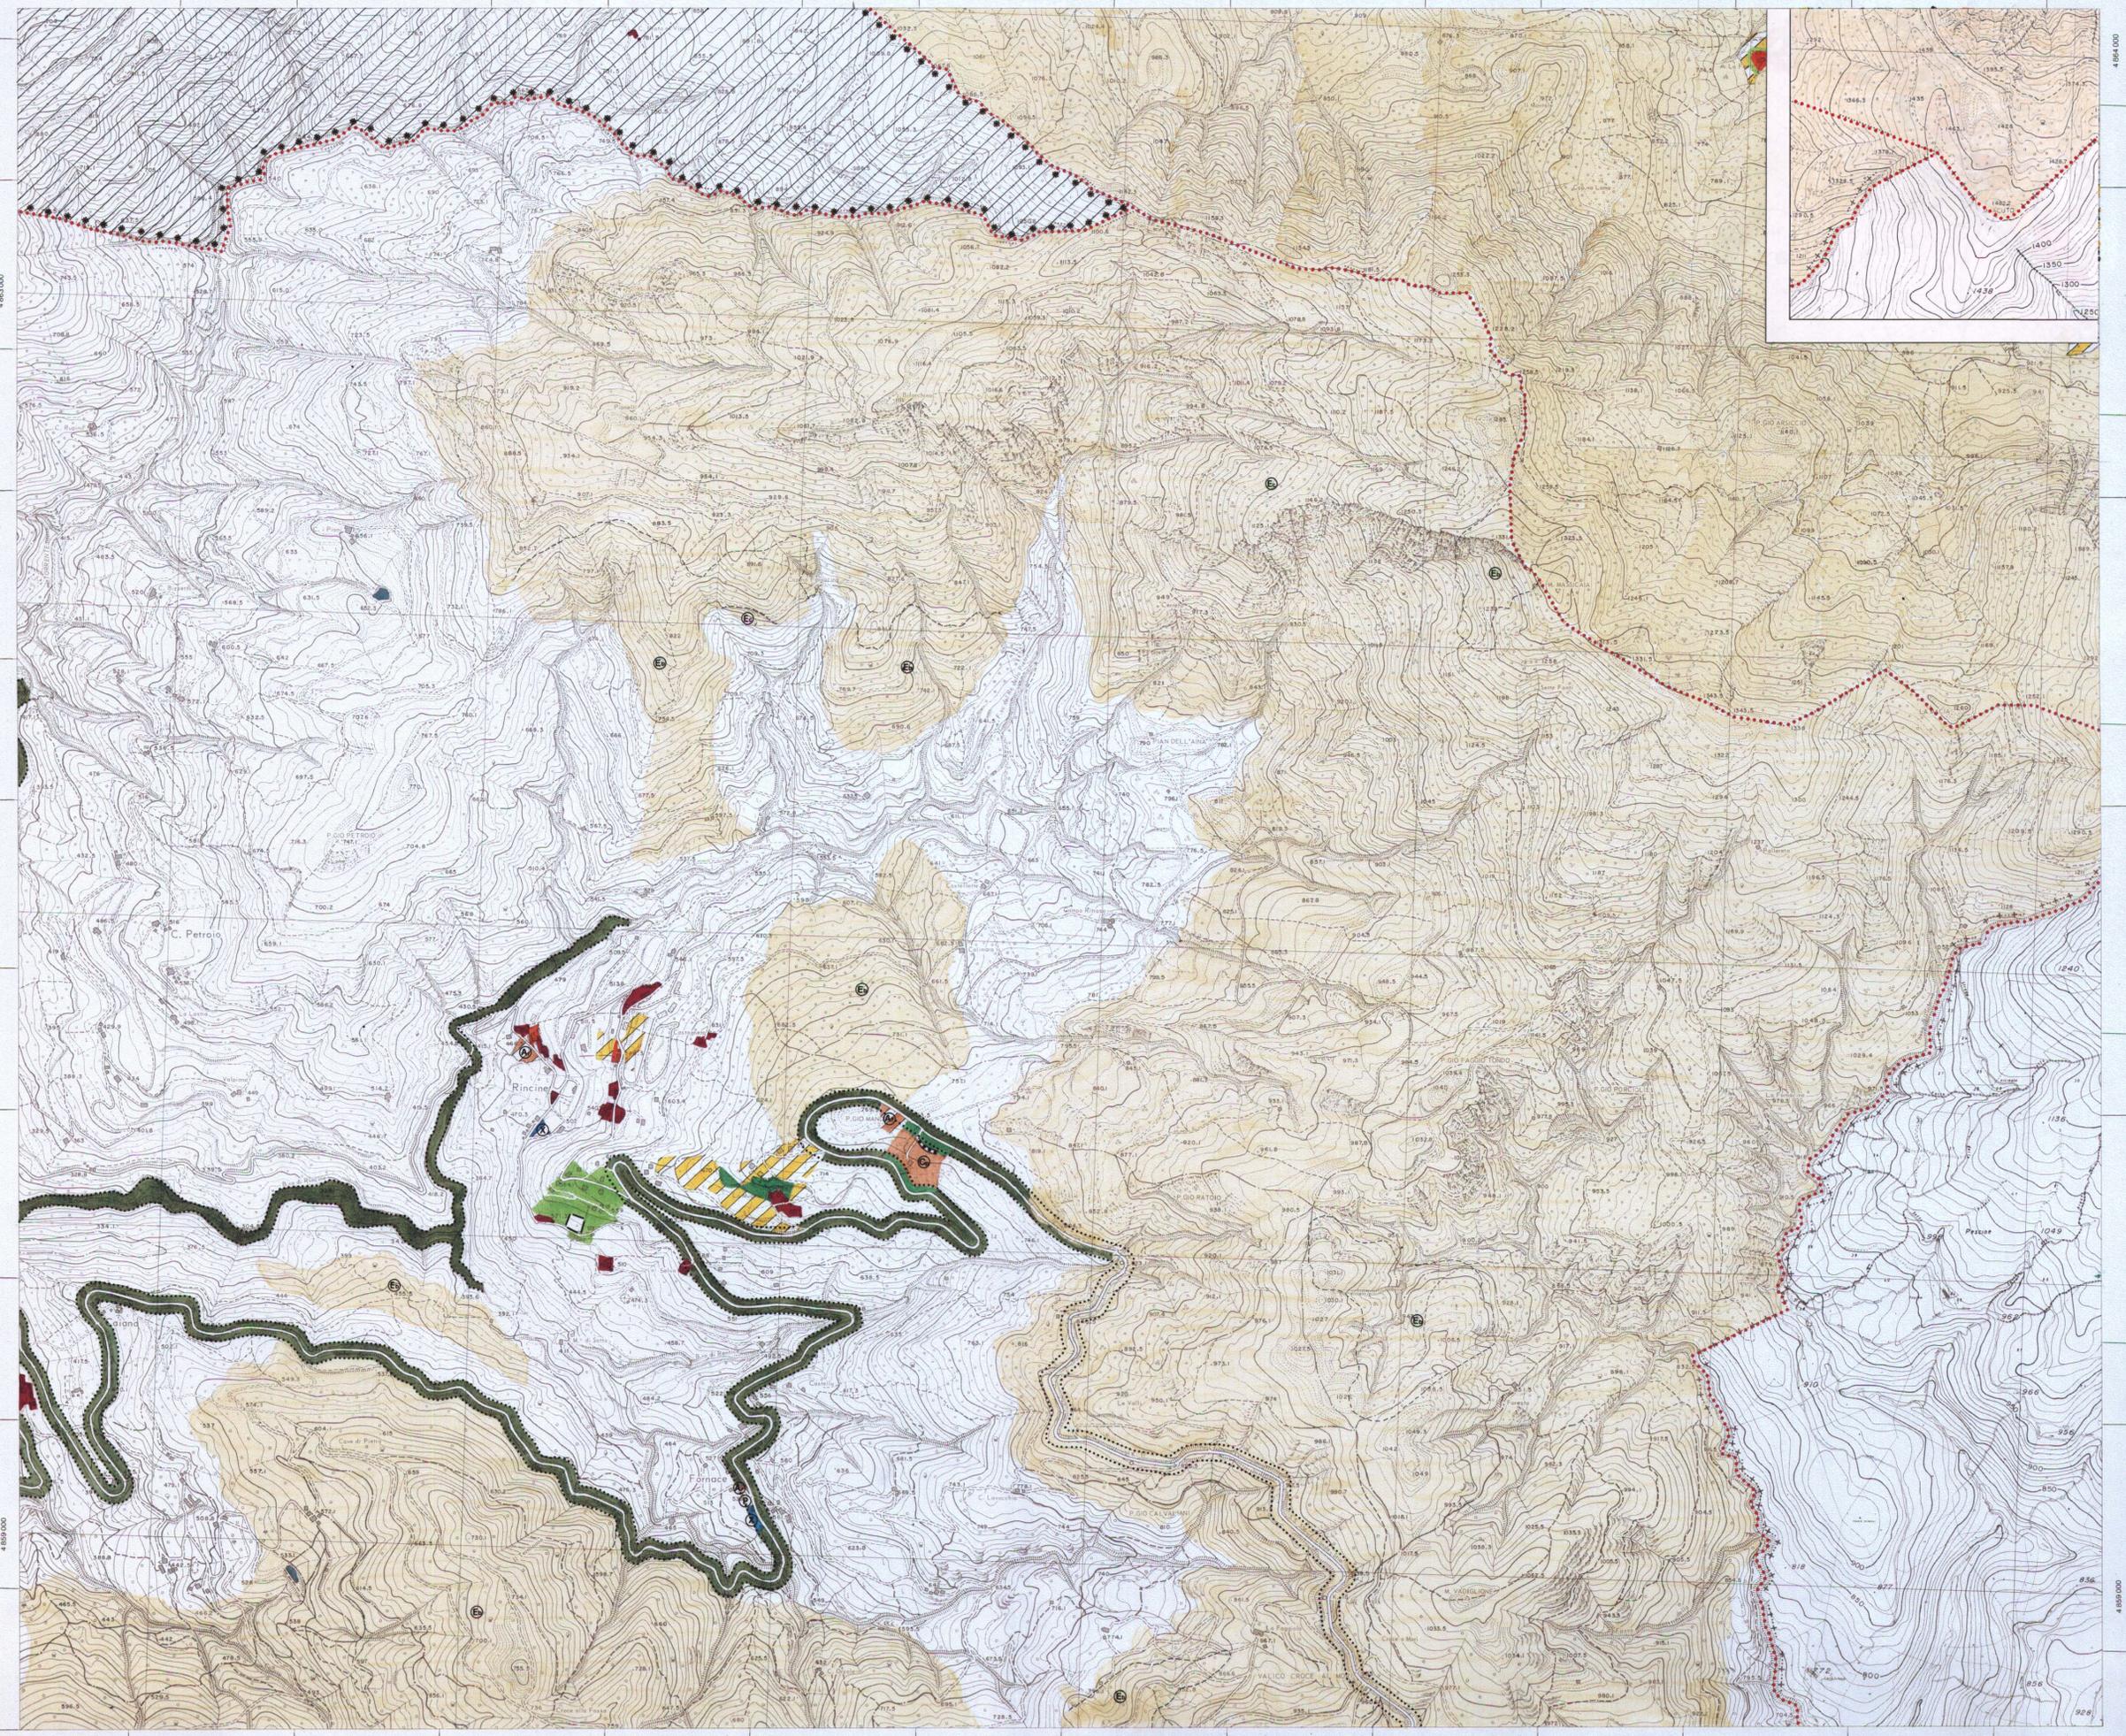

COMUNE DI LONBA
PIANO STRUTTURALE

c.1 Carta Mosaico P.R.G.
Tavola 2 Sc. 1:10.000



esistente previsione

- Zone del territorio interessate da agglomerati urbani di carattere storico-artistico-ambientale. Centri storici minori
- Zone a prevalente destinazione residenziale
- Zone residenziali di espansione
- Zone a destinazione residenziale/artigianale
- Zona destinata ad attrezzature ed impianti di interesse generale
- Scuola materna
- Scuole elementari
- Scuole medie inferiori
- Centri medici - sociali
- Cimiteri
- Uffici pubblici
- Centro culturale
- Acquedotto
- Edifici religiosi
- Caserma Carabinieri
- Attrezzature diverse
- Zone turistico-ricettive
- Attrezzature alberghiere e/o ristorante
- Campeggi
- Agriturismo
- Zone soggette a piani attuativi
- PEEP
Piani per Edilizia Economica e Popolare
- PdL
Piani di Lottizzazione
- PdR
Piani di Recupero
- Zone a verde privato
- Zone a verde pubblico
- Zone a verde pubblico attrezzato
- per lo sport
- per il gioco e tempo libero
- Viabilità comunale di supporto ai servizi e alla residenza
- Perimetrazione centro abitato (art. 4 NCS)
- Parcheggi
- Fasce di rispetto
Stradali-corsi d'acqua-cimiteriali-ec.
- Fiumi-corsi d'acqua-laghi
- Zone agricole
- Zone agricole speciali
- Zone boscate
- Discariche
- Confine comunale

Elaborazione a cura di: Arch. Davide Cardì
Fonte cartografica: Provincia di Firenze, Carta provinciale, Aggiornamento speditivo anno 1994