



REGOLAMENTO URBANISTICO


Elab  
F2 STUDIO IDRAULICO-PLANIMETRIA DELLE AREE ALLAGABILI E TRACCE DELLE SEZIONI  
TAVOLA | SCALA 1:2.000




 Aree allagate con TR 200

 Aree allagate con TR 100

 Aree allagate con TR 20

 Traccia delle sezioni rilevate  
Mo (10-26) - sezioni lungo il Torrente MOSCIA  
Ri (01-09) - Sezioni lungo il Torrente RINCINE

Integrazioni  
Maggio 2005

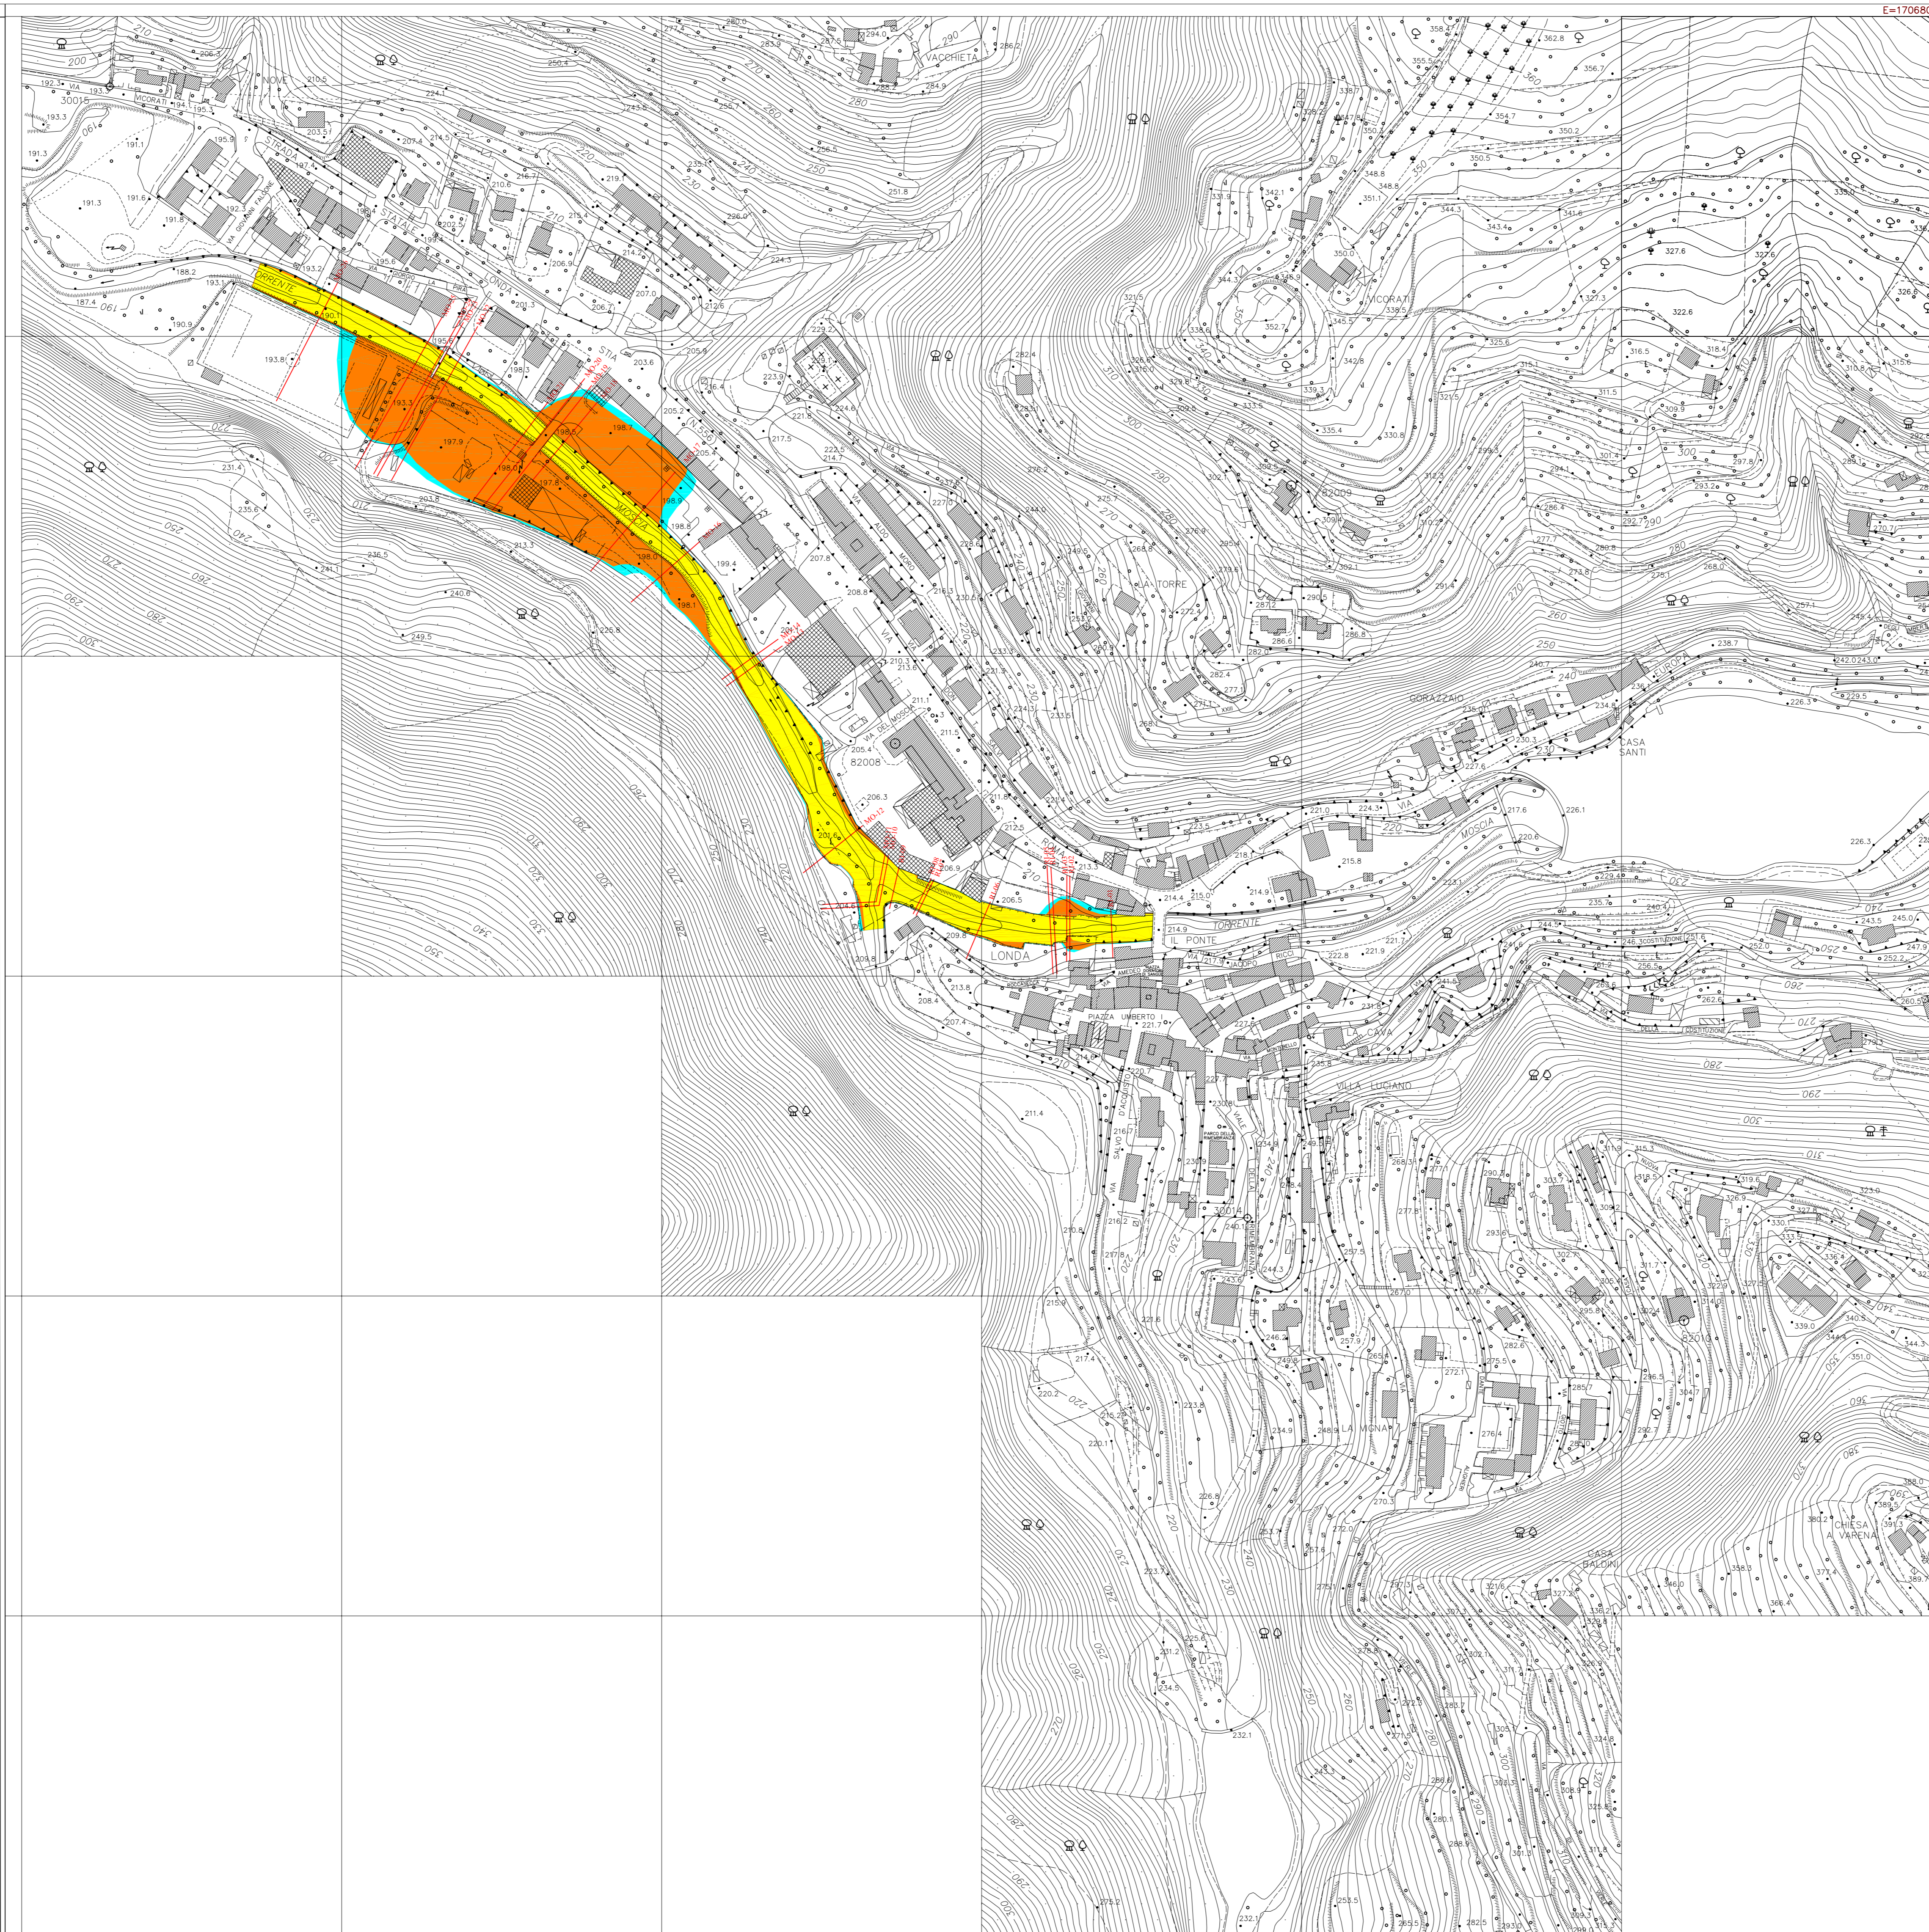

E=1706800

00209814