QUADRO D'INSIEME della Comunità DI LONDA

REGOLAMENTO URBANISTICO

Elab F4b	STUDIO IDRAULICO Profilo Longitudinale del T.RINCINE e T.MOSCIA - Stato di Progetto
	Scala distanze 1:1000 Scala quote 1:100

QUADRO D'UNIONE
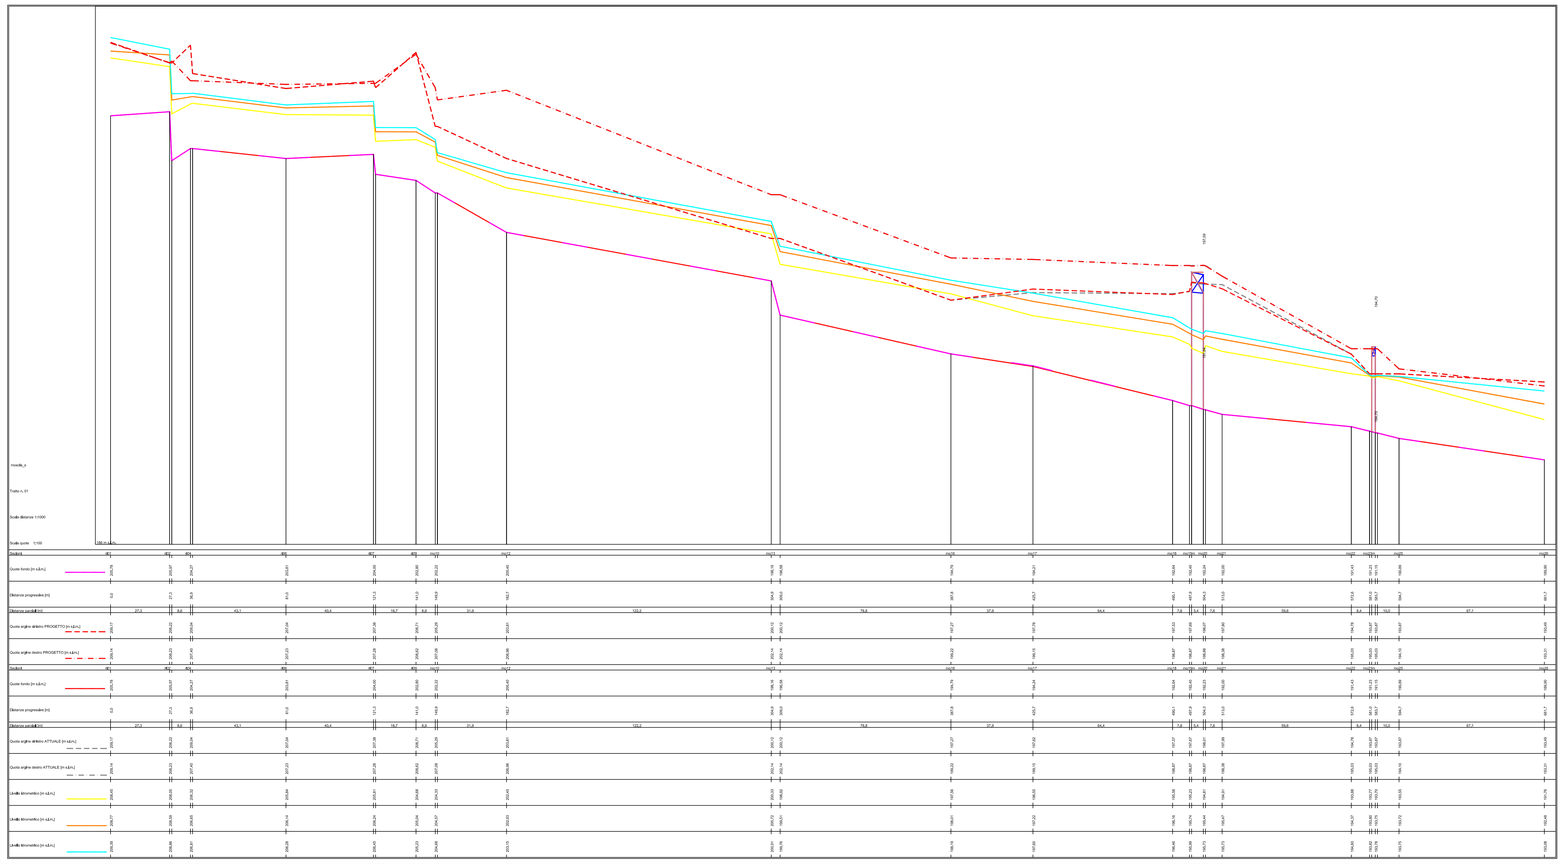
Integrazioni Settembre 2005