



REGOLAMENTO URBANISTICO

Elab F4c STUDIO IDRAULICO-PLANIMETRIA DELLE AREE ALLAGABILI E TRACCE DELLE SEZIONI - PROGETTO
TAVOLA I SCALA 1:2.000

QUADRO DI INSIEME

Comune di Dicomano
Comune di Rufina
Comune di Arezzo
Comune di S. Gelsio

Integrazioni
Settembre 2005

Aree allagate con TR 200 di progetto

Aree allagate con TR 100 di progetto


Aree allagate con TR 20 di progetto

Traccia delle sezioni rilevate
Mo (10-26) - sezioni lungo il Torrente MOSCIA
RI (01-09) - Sezioni lungo il Torrente RINCINE

limite aree allagate con TR 200 attuale

limite aree allagate con TR 100 attuale

limite aree allagate con TR 20 attuale

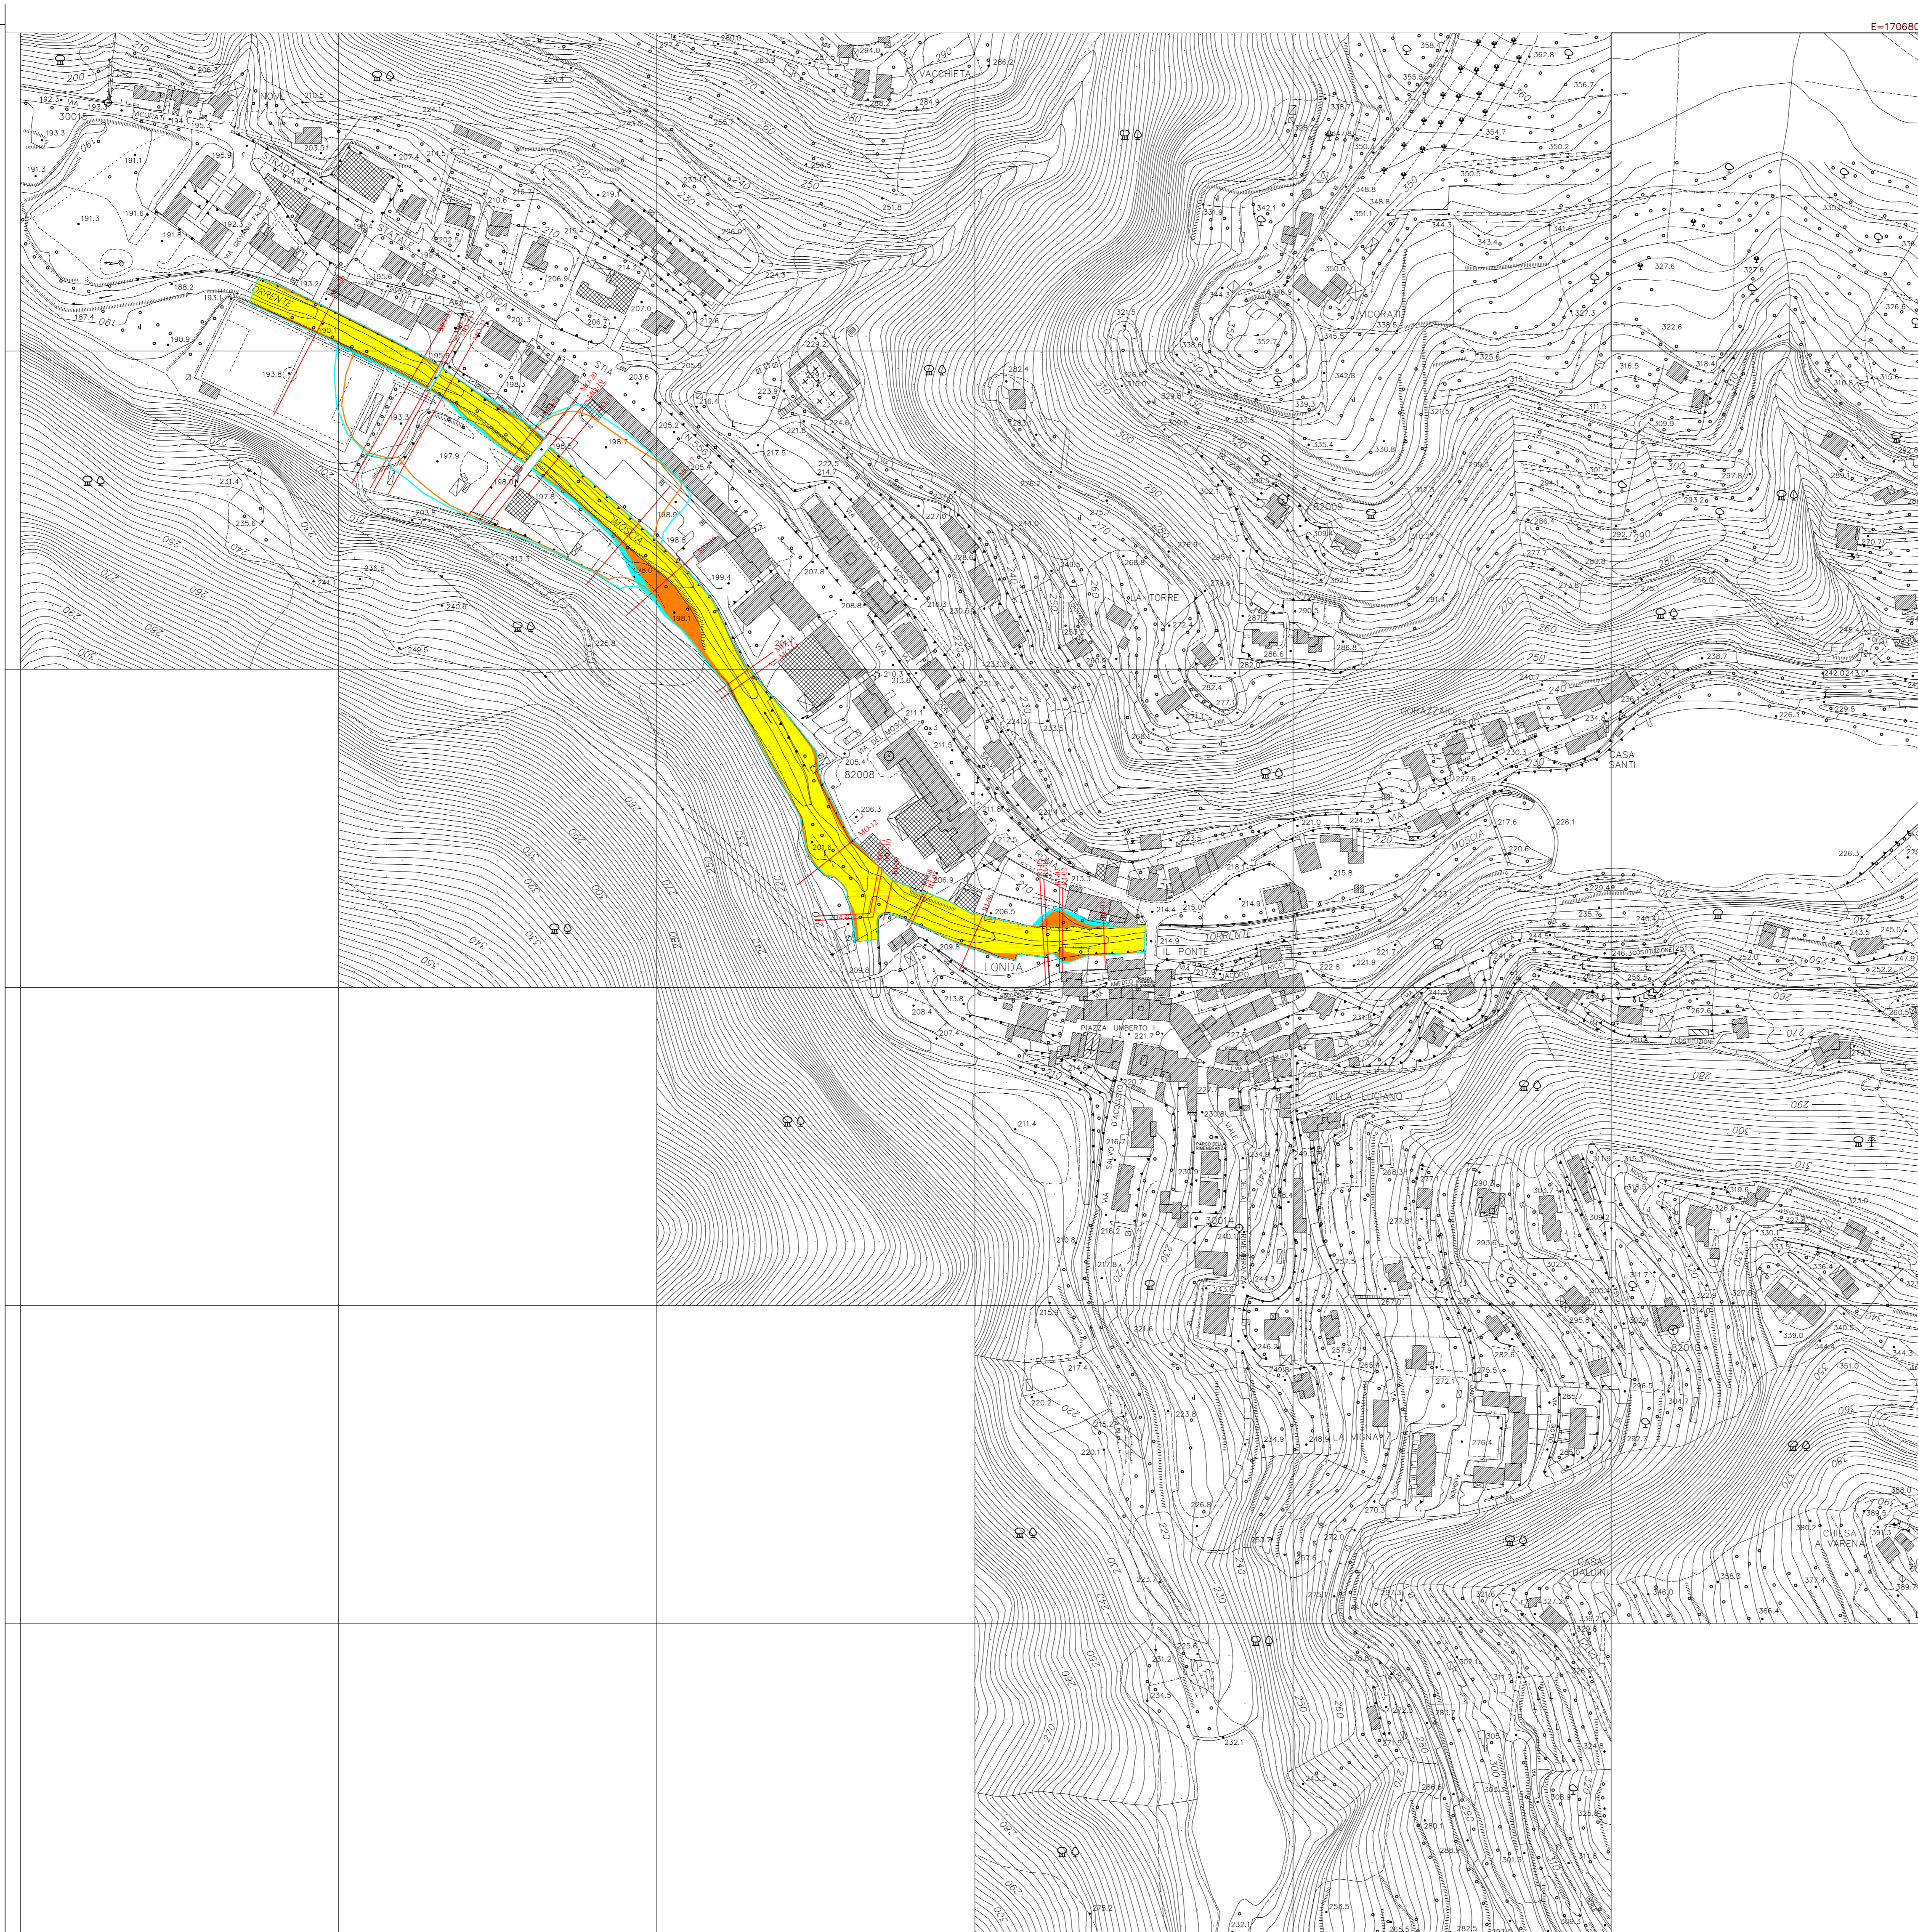

E=1706800

000098°N

000098°N