




COMUNE DI LONBA
PIANO STRUTTURALE

C.2 Carta dello stato di attuazione e bilancio dello S.U. vigente
Tavola C Sc. 1:2.000



esistente previsione

- Zone del territorio interessate da agglomerati urbani di carattere storico-artistico-ambientale. Centri storici minori
- Zone a prevalente destinazione residenziale
- Zone residenziali di espansione
- Zone a destinazione residenziale/artigianale
- Zona destinata ad attrezzature ed impianti di interesse generale
- Scuola materna
- Scuole elementari
- Scuole medie inferiori
- Centri medici - sociali
- Cimiteri
- Uffici pubblici
- Centro culturale
- Acquedotto
- Edifici religiosi
- Caserma Carabinieri
- Attrezzature diverse
- Zone turistico-ricettive
- Attrezzature alberghiere o/ ristorante
- Campaggi
- Agriturismo
- Zone soggette a piani attuativi
- Piani per Edilizia Economica e Popolare
- Piani di Lottizzazione
- Piani di Recupero
- Zone a verde privato
- Zone a verde pubblico
- Zone a verde pubblico attrezzato
- per lo sport
- per il gioco e tempo libero
- Viabilità comunale di supporto ai servizi e alla residenza
- Perimetrazione centro abitato (art. 4 NCS)
- Parcheggi
- Fasce di rispetto
- Stradali-corsi d'acqua-cimiteriali-occ.
- Fiumi-corsi d'acqua-laghi
- Zone agricole
- Zone agricole speciali
- Zone boscate
- Discariche
- Confine comunale

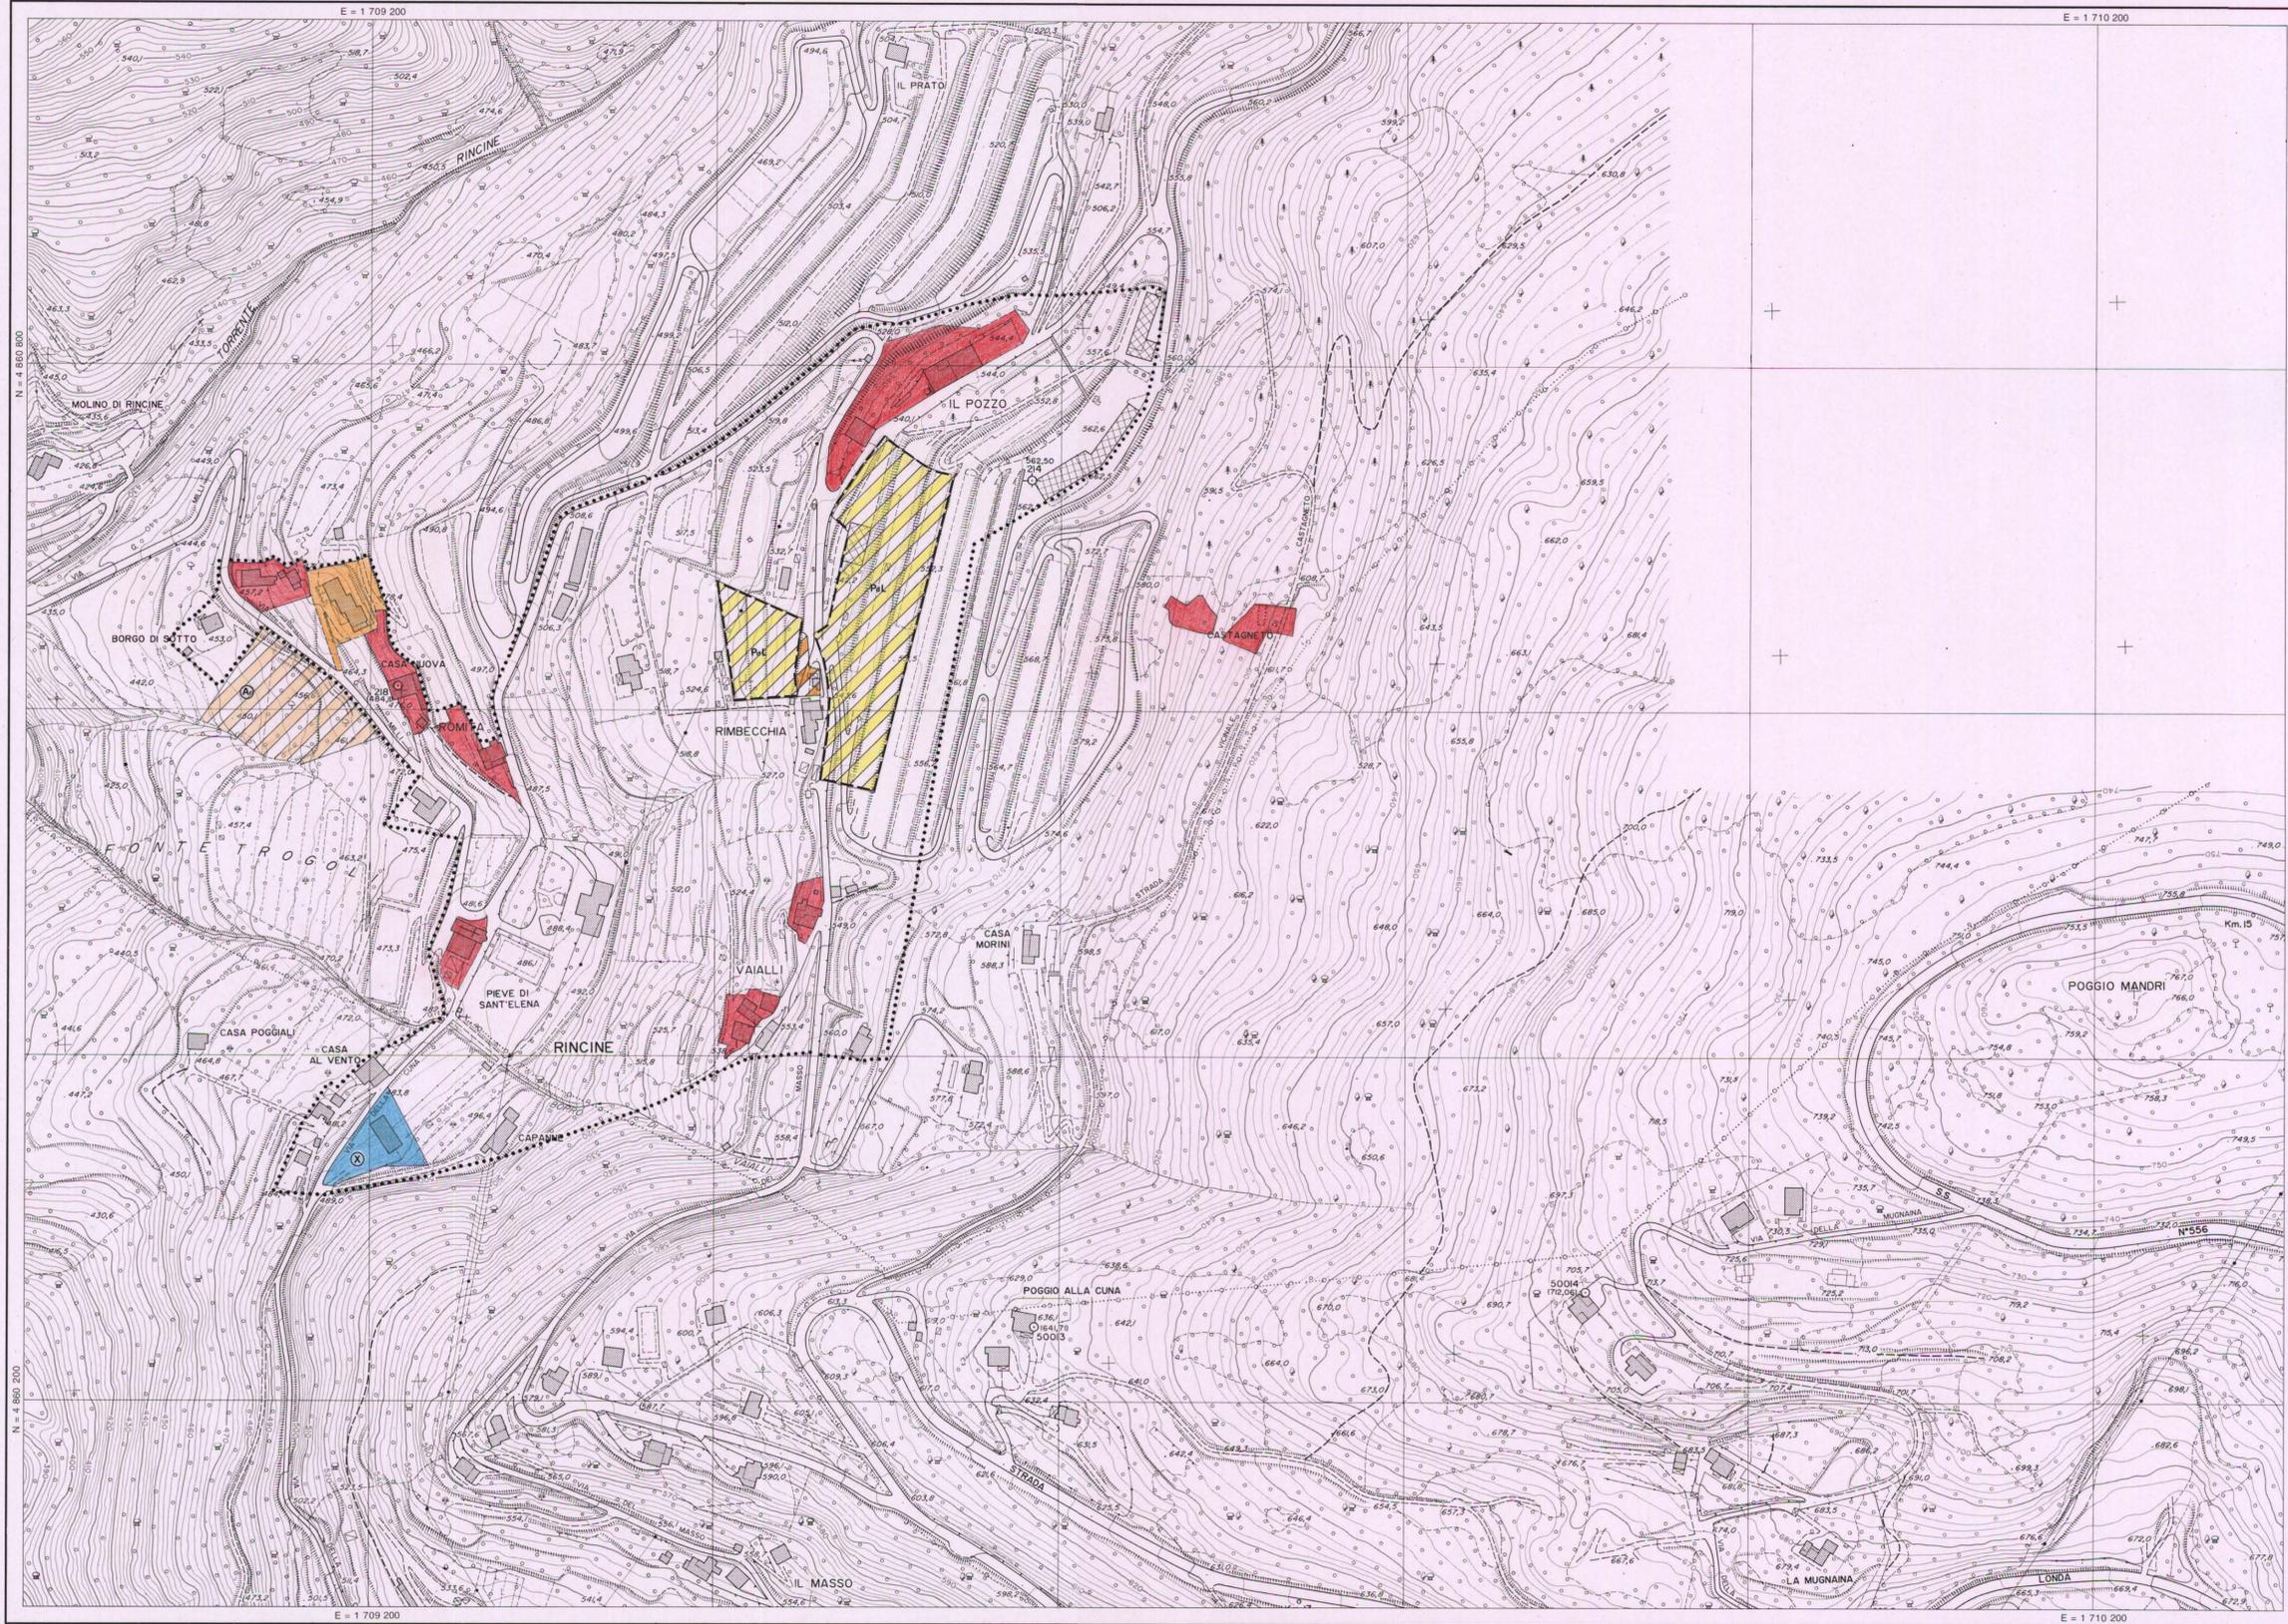

STATO DI ATTUAZIONE PdF: Loc. Rincine

tav PdF	Z.T.O.	Previsti		Esistente/Attuati (1)		Non attuati	
		mq	mc	mq	mc	mq	mc
A	prevalente destinazione Residenziale	1984	2945	2272	0	673	0
	Residenziali di espansione	77690	31674	4000	0	27674	0
	di cui P.d.L.	77690	31674	4000	0	27674	0
	di cui PEEP	0	0	0	0	0	0
A	destinazione residenziale/artigianale	0	0	0	0	0	0
	Attrezzature scolastiche	0	0	0	0	0	0
	Attrezzature di interesse comune	1345	0	1345	0	0	0
	Turistico/ricettive	8645	0	4392	0	4253	0
	Verde pubblico	13788	0	0	0	13788	0
Sp	Verde pubblico attrezzato per lo sport	0	0	0	0	0	0
TI	Verde pub. attr. per gioco e tempo libero	4202	0	0	0	4202	0
	Parcheggi	2536	0	0	0	2536	0

(1) Comprensive le concessioni rilasciate

STATO DI ATTUAZIONE PdF: totale Comune

tav PdF	Z.T.O.	Previsti		Esistente/Attuati (1)		Non attuati	
		mq	mc	mq	mc	mq	mc
A	prevalente destinazione Residenziale	117073	127385	105762	0	21623	0
	Residenziali di espansione	130946	90088	38624	0	51464	0
	di cui P.d.L.	120387	65156	16050	0	49106	0
	di cui PEEP	10559	24932	22574	0	2358	0
A	destinazione residenziale/artigianale	48020	141323	118323	0	23000	0
	Attrezzature scolastiche	2492	0	2492	0	0	0
	Attrezzature di interesse comune	6657	0	5890	0	767	0
	Turistico/ricettive	8934	0	4681	0	4253	0
	Verde pubblico	184568	0	31860	0	152708	0
Sp	Verde pubblico attrezzato per lo sport	11200	0	11200	0	0	0
TI	Verde pub. attr. per gioco e tempo libero	64743	0	9169	0	55574	0
	Parcheggi	19459	0	4010	0	15449	0

(1) Comprensive le concessioni rilasciate

Elaborazione a cura di: Arch. Davide Carli
Fonte cartografica: Regione Toscana, CTR a grande scala, Edizione 1991